


6.1) Conexión inferior (por ejemplo sobre una azotea,...)

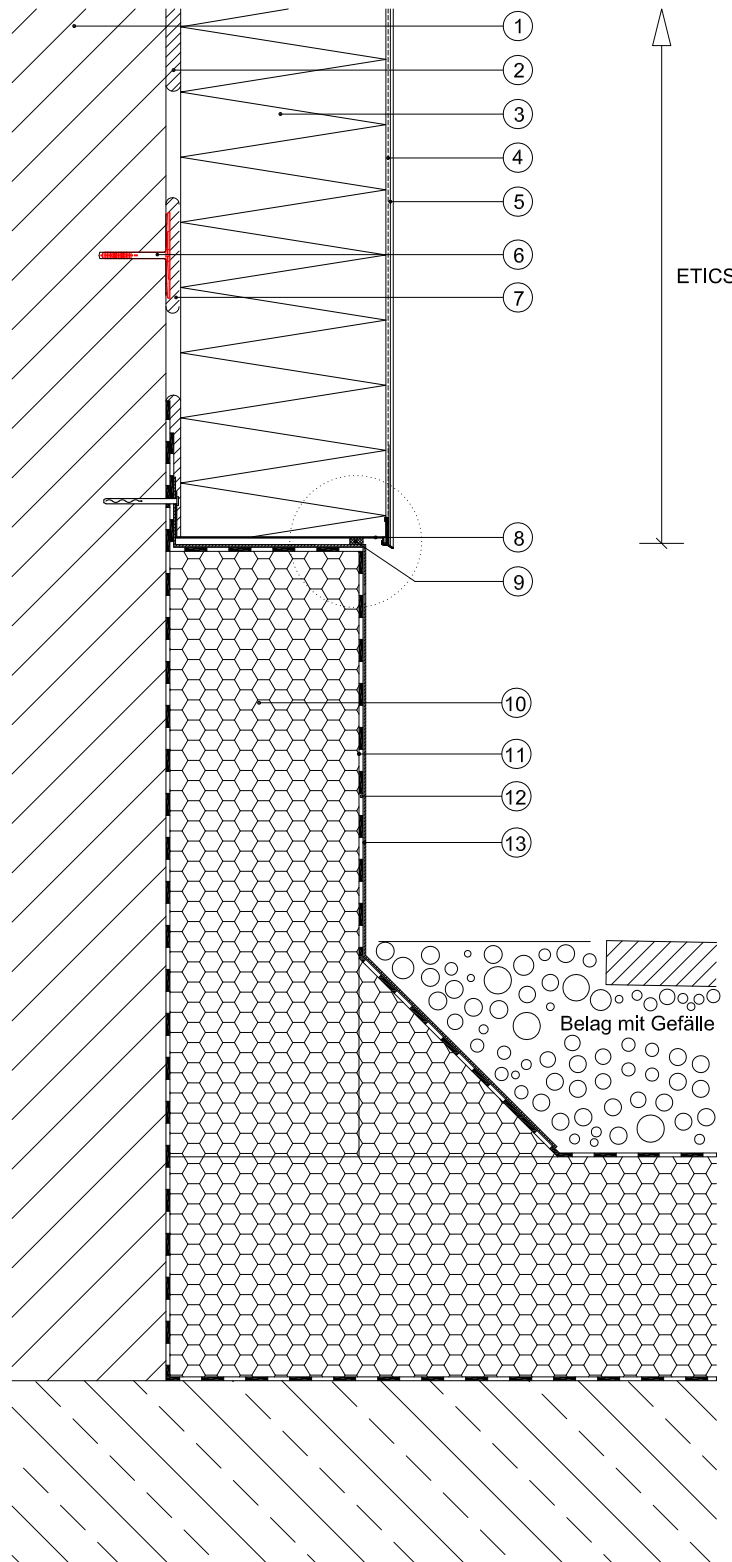

Leyenda:

- 1 Muro adhesivo
- 2 Mortero adhesivo "Baumit StarContact"
- 3 Placa de aislamiento "Baumit StarTherm"
- 4 Mortero de refuerzo "Baumit StarContact" con malla "Baumit ArmaTex"
- 5 Revoco "Baumit SilikonTop" con imprimación "Baumit UniPrimer"
- 6 Anclaje "Baumit KlebeAnker"
- 7 Pellada de mortero
- 8 Perfil de arranque de aluminio Baumit con Listón con Armadura para perfil de arranque Baumit
- 9 Sellado "Baumit Cinta Selladora"
- 10 Aislamiento continuación del aislamiento del suelo inferior
- 11 Mortero de refuerzo "Baumit StarContact" con malla "Baumit ArmaTex"
- 12 Lámina impermeabilizante
- 13 Revoco "Baumit SilikonTop" con imprimación "Baumit UniPrimer"

Detalle

